【参　考】

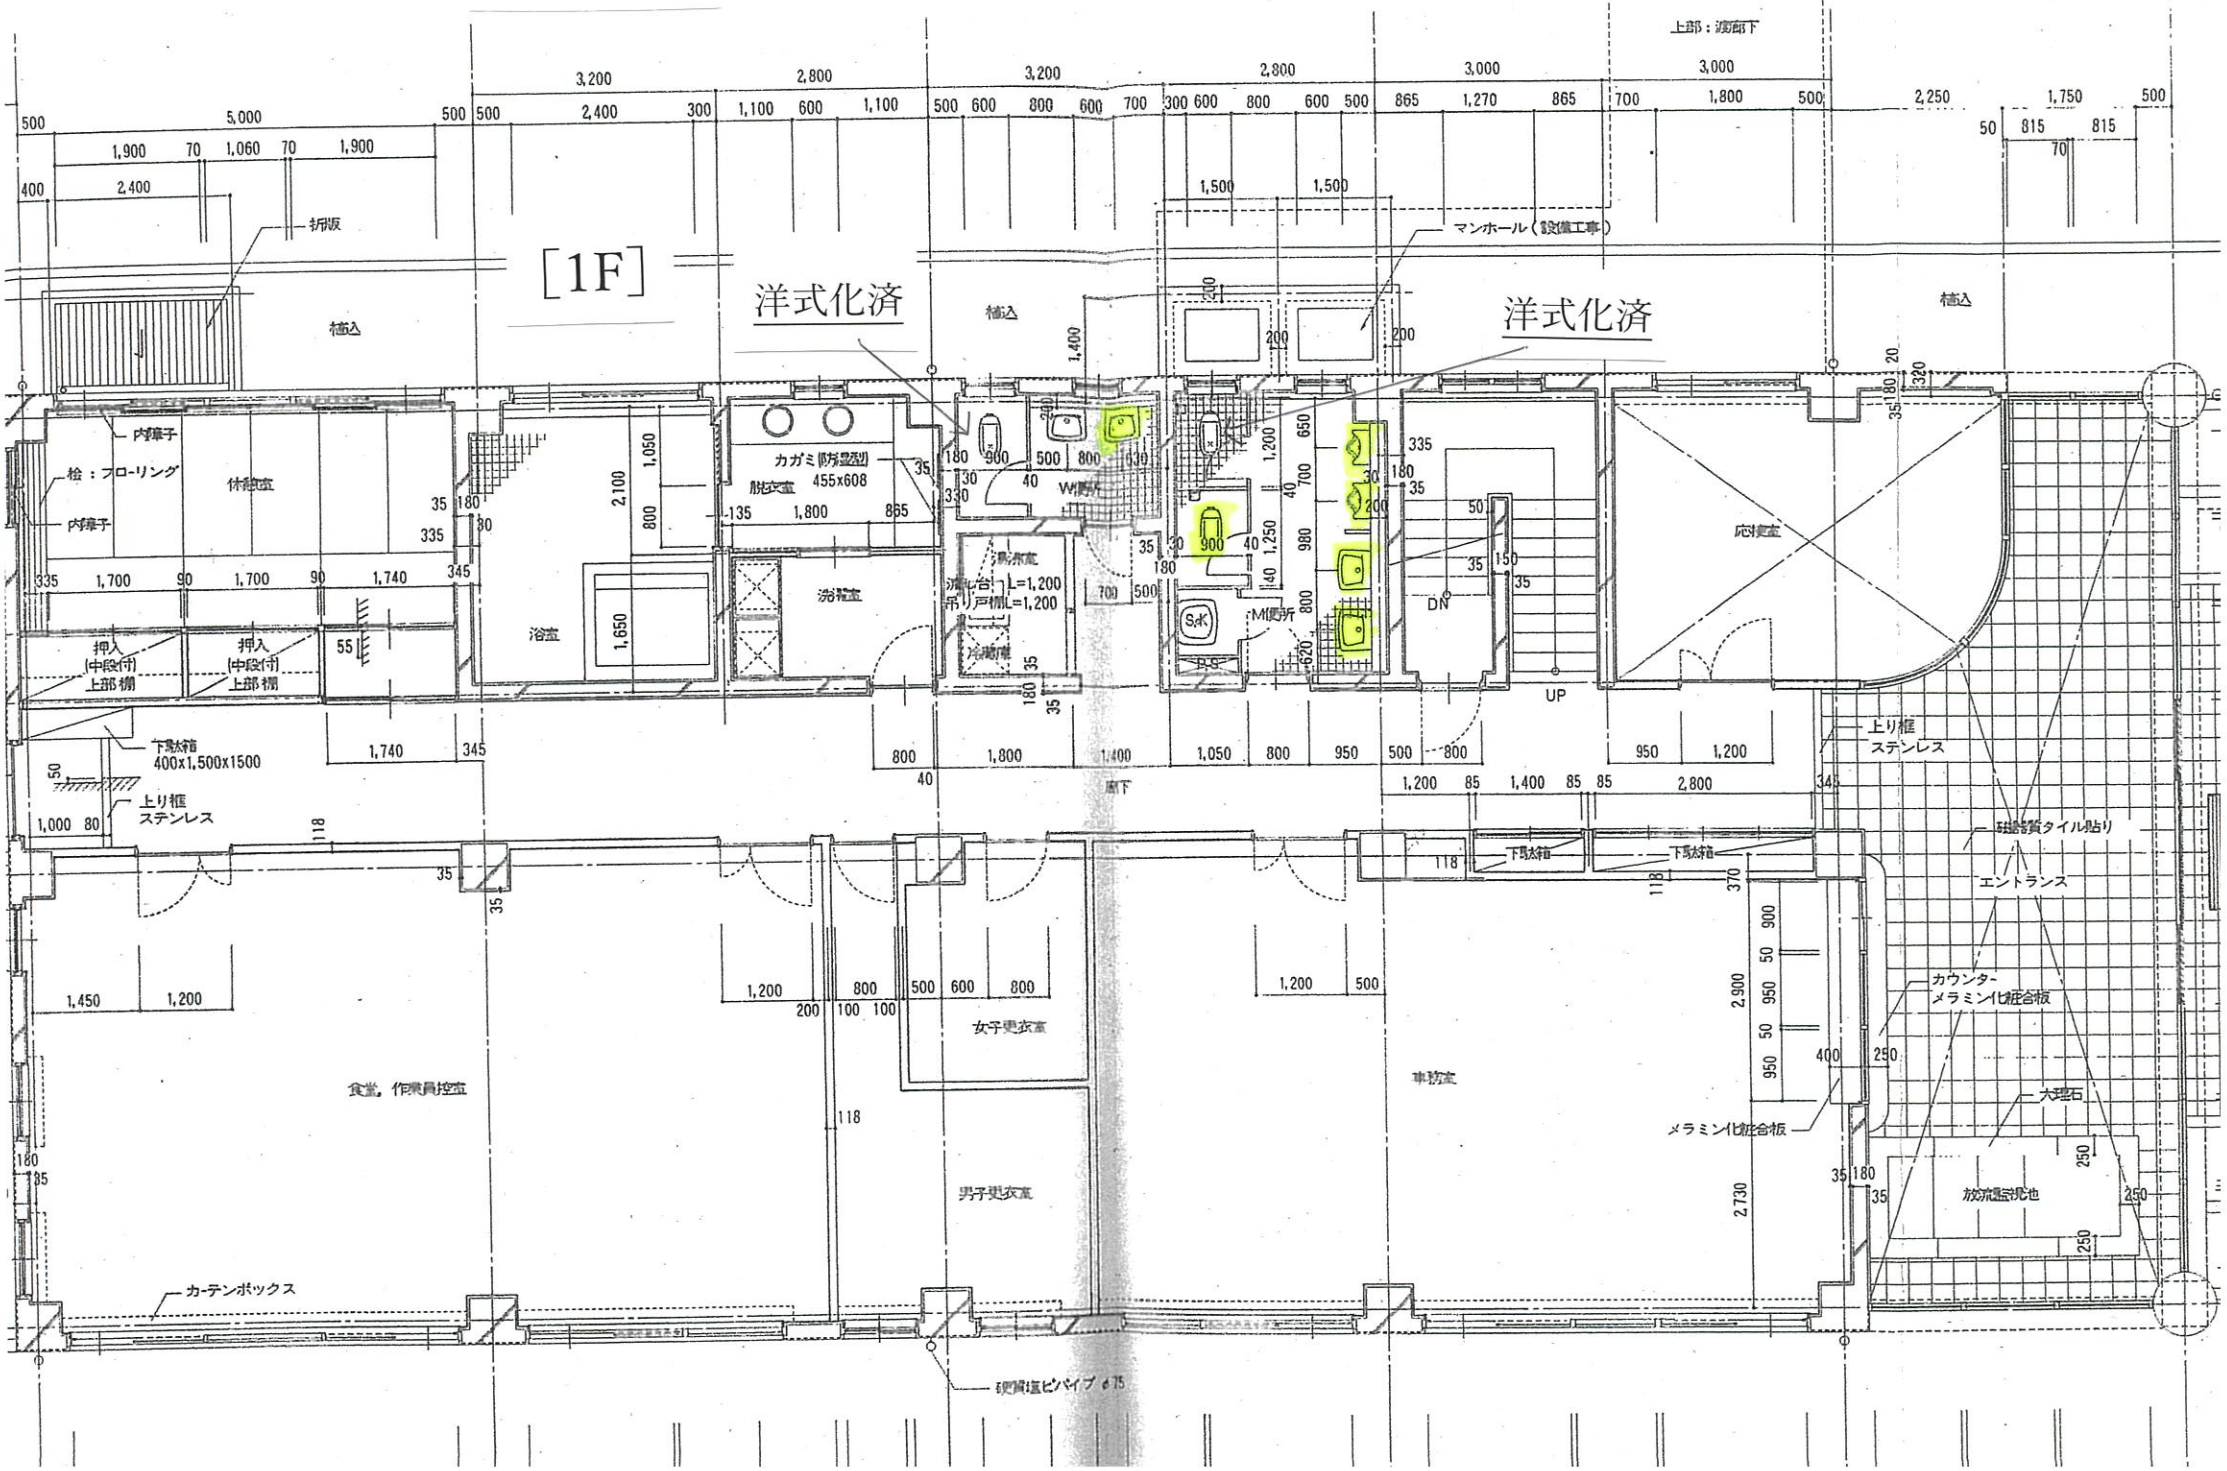
[1F]
洋式化済
洋式化済
植込
植込
植込
柳版
マンホール（設備工事）
内障子
内障子
桧：フローリング
休憩室
押入（中段付）上部棚
押入（中段付）上部棚
下駄箱 400x1,500x1500
上り框 ステンレス
浴室
脱衣室
カガミ（防曇型）455x608
浴槽室
W便所
洗面室
流し台 L=1,200 吊り戸棚L=1,200
冷蔵庫
S.K
M便所
B.S
DN
UP
応接室
上部：廊下
廊下
上り框 ステンレス
下駄箱
下駄箱
磁器質タイル貼り
エントランス
カウンター メラミン化粧合板
メラミン化粧合板
大理石
放流温泉池
食堂，作業員控室
女子更衣室
男子更衣室
事務室
カーテンボックス
硬質塩ビパイプ φ75

【参　考】

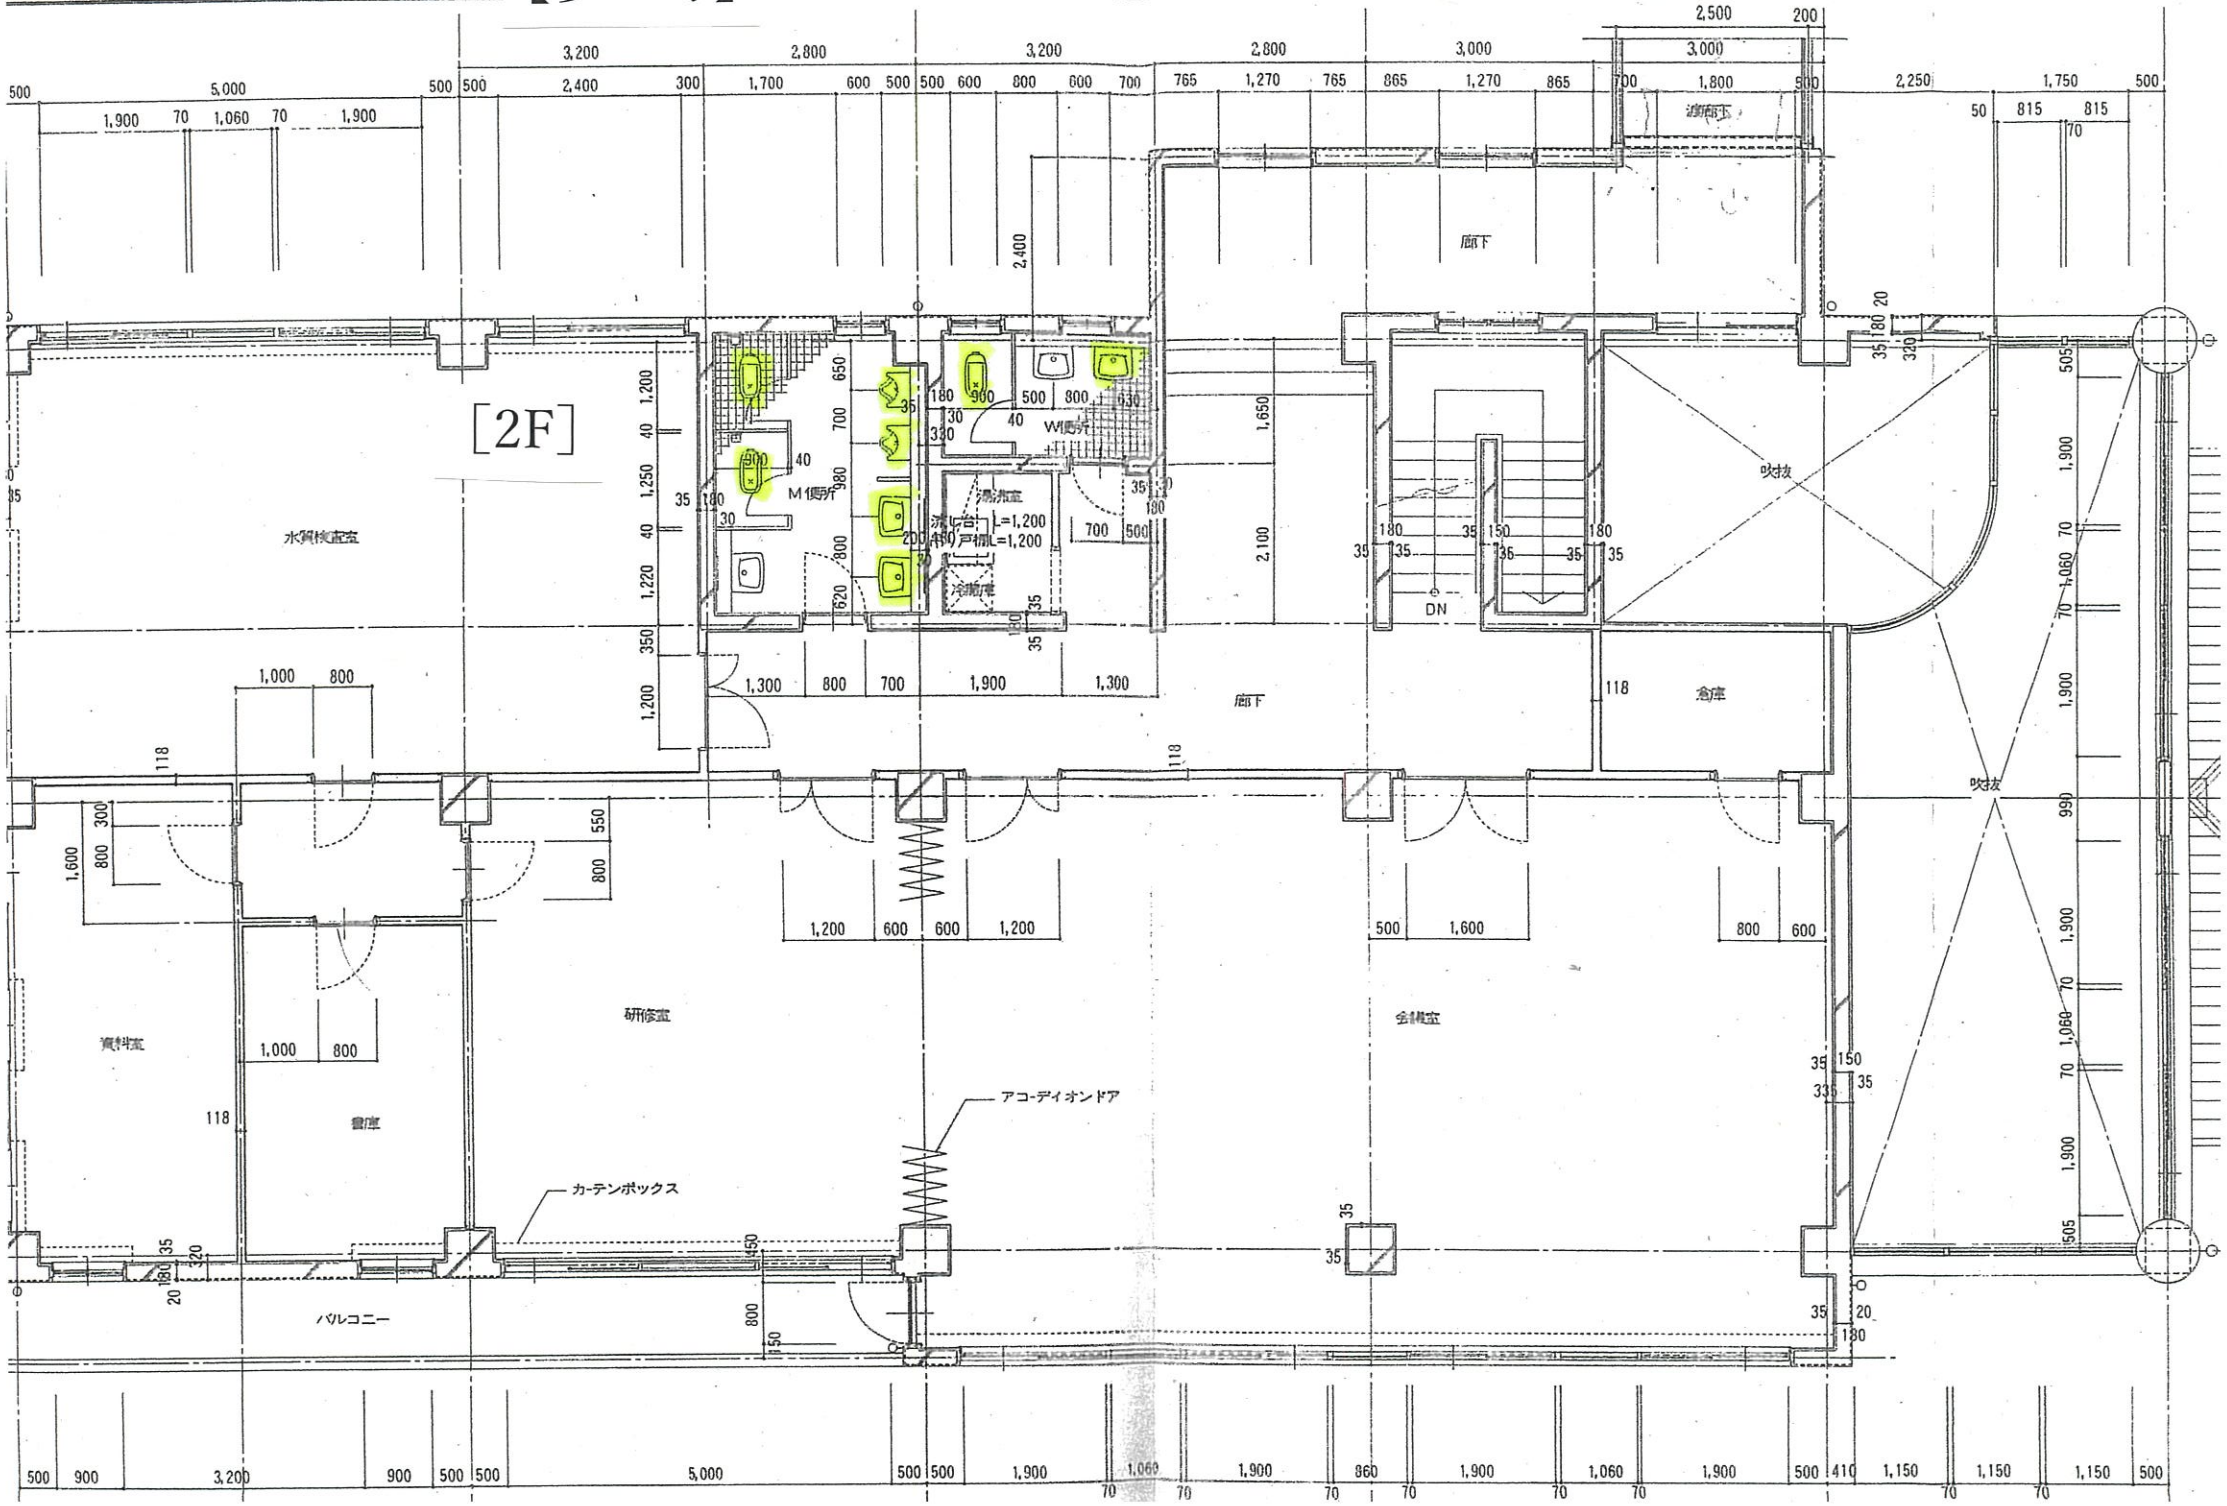
[2F]
水質検査室
M便所
W便所
湯沸室
流し台 L=1,200
戸棚L=1,200
冷蔵庫
廊下
DN
吹抜
倉庫
資料室
研修室
会議室
書庫
バルコニー
アコーディオンドア
カーテンボックス